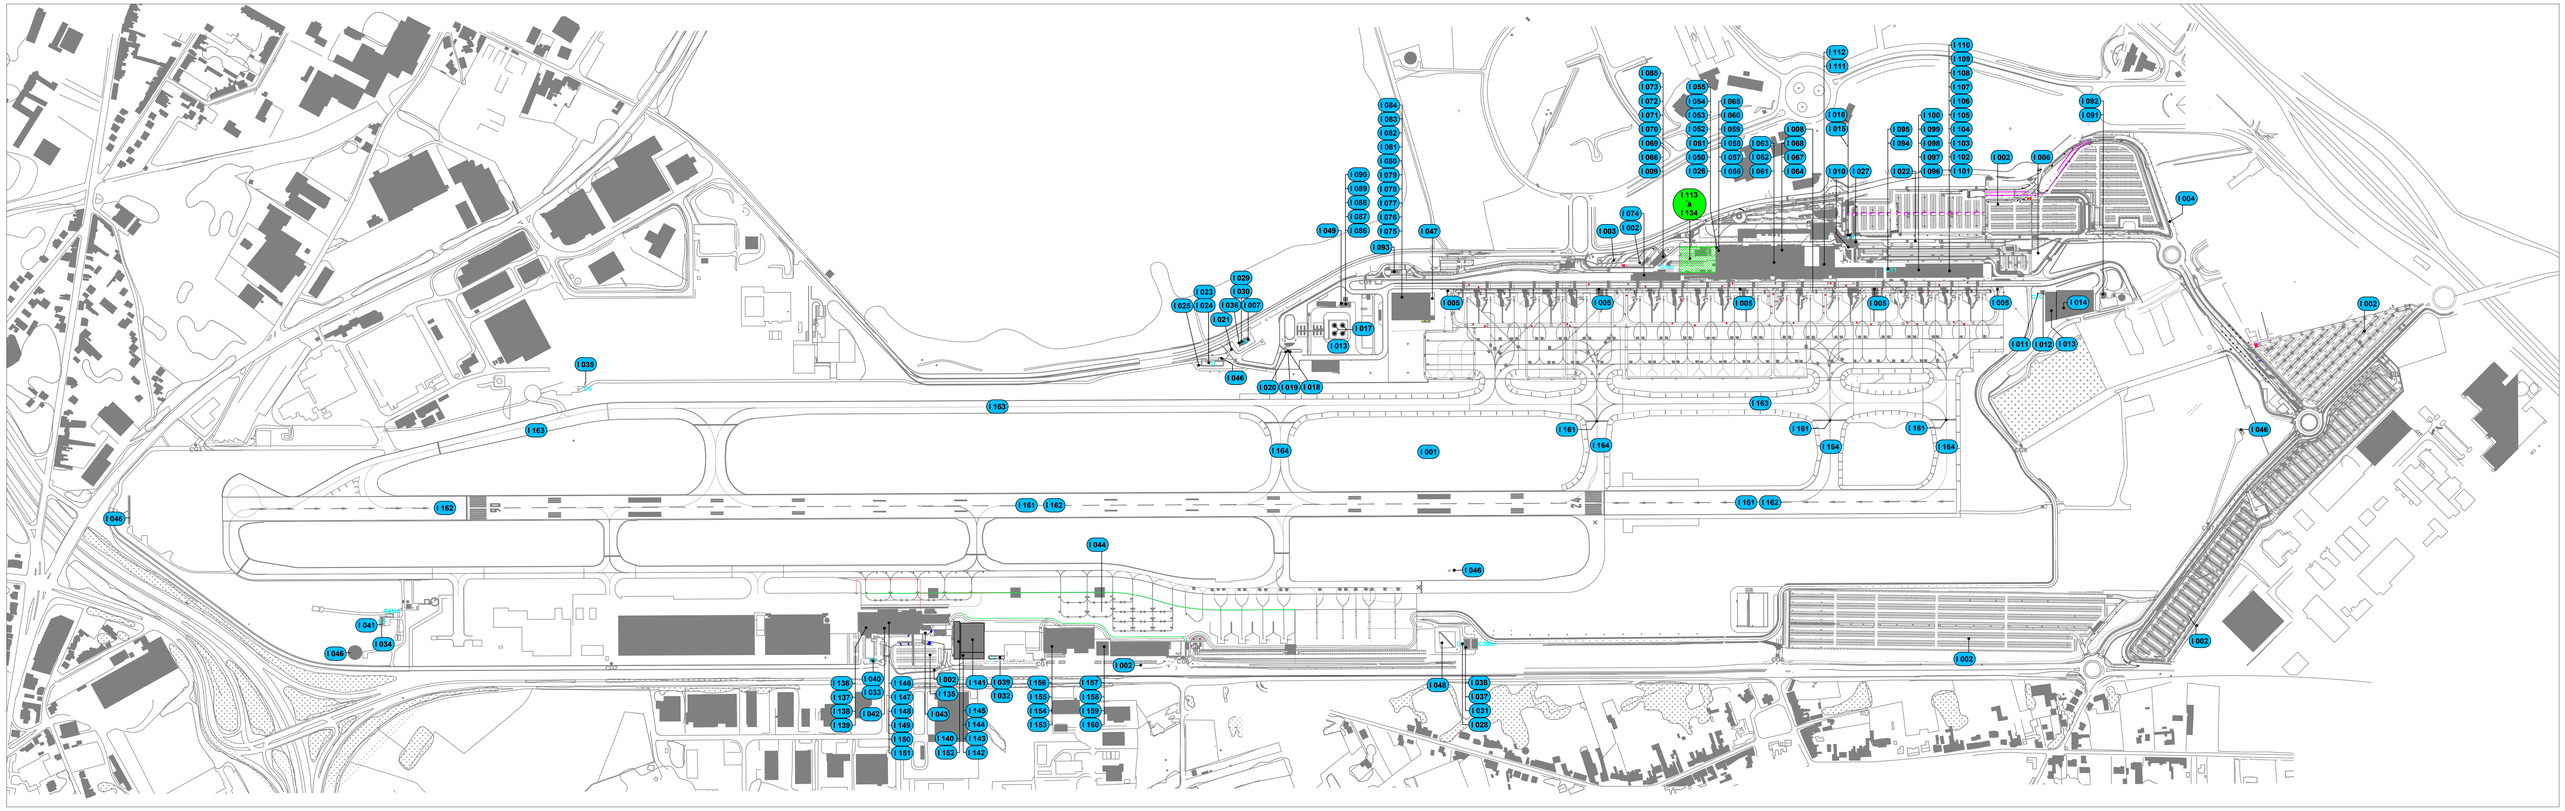

001	CHAUSSEES AERONAUTIQUES
002	PARKING VOITURE AU SOL
003	PARKING BUS
004	ROUTE D'ACCES
005	SEPARATEURS D'HYDROCARBURES (PARKING AVION)
006	SEPARATEURS d'HYDROCARBURES (PARKING VOITURE)
007	CABINE REGULATEURS ELECTRIQUES POUR BALISAGE
008	CONVERTISSEURS 400HZ AUTONOMES FIXES / ISOLES
009	GROUPE ELECTROGENE DE SECOURS
010	ASCENSEURS parkings
011	CHAMBRE DE MESURE DU TOC
012	CHAMBRE DES POMPES
013	BASSIN DE RETENTION
014	BASSIN D'ORAGE
015	PARKING P1 : CABINE H.T
016	PARKING VOITURE : VENTILATION
017	PARC PETROLIER : TANKS AERIENS ET RESERVOIRS POUR KEROSENE
018	PARC PETROLIER : RESERVOIR ESSENCE
019	PARC PETROLIER : RESERVOIR DIESEL
020	PARC PETROLIER : RESERVOIR MAZOUT
021	ROUTE D'ACCES AIRSIDE
022	Groupe électrogène cabine ht parking
023	Cabine HT C7
024	Groupe électrogène (C7)
025	Citerne à mazout
026	Pompes et circulateurs (chaud et froid)
027	Locaux laveurs voitures
028	Groupe électrogène UPS 1-C2
029	Cabine C1
030	Cabine C1
031	Cabine C2
032	Cabine C3
033	Cabine C4
034	Cabine C5
035	Cabine C6
036	Groupe Electrogène Cabine ht C1
037	Groupe Electrogène Cabine ht C2
038	Groupe Electrogène Cabine ht C2 UPS2
039	Groupe Electrogène Cabine HT C3
040	Groupe Electrogène Cabine HT C4
041	Groupe Electrogène Cabine HT C5
042	7 fosses septiques
043	Séparateur hydrocarbure
044	Parking avions

045	Parking voitures
046	14 équipements d'aide à la navigation
047	Aire de lavage
048	Bassin d'orage – parking sud
049	PARC PETROLIER : POMPES
050	GROUPE ELECTROGENE DE SECOURS
051	SURPRESSEURS EAU FROIDE SANITAIRE
052	VENTILATION T1
053	CABINE H.T AEROGARE
054	CABINE H.T AEROGARE
055	EQUIPEMENT DE SURETE
056	ASCENSEURS
057	ESCALATORS
058	BANDES TRANSPORTEUSES
059	CITERNE D'EAU DE PLUIE
060	POMPE HYDROPHORE (CITERNE)
061	Rooftop hall check-in
062	Rooftop hall embarquement
063	Rooftop reprise bagages
064	26 tableaux électriques T1
065	14 aérothermes Aérogare
066	CITERNE MAZOUT
067	CABINE H.T BATIMENT TECHNIQUE
068	CABINE H.T BATIMENT TECHNIQUE
069	GROUPE DE FROID
070	Chaudières Aerogare T1
071	COGENERATION
072	CUVE DE RESERVE POUR SPRINKLAGE (INCENDIE)
073	POMPES POUR SPRINKLAGE INCENDIE
074	Rooftop 6
075	Installations de chauffage aérothermes
076	Installations de chauffage radiants
077	Dispositifs d'extractions des gaz d'échappement
078	Écran d'aspiration de peinture
079	Nettoyeur haute pression
080	Installation de climatisation des bureaux méca
081	Compresseurs d'air
082	Trois ponts élévateurs
083	Installation d'aspiration des gaz de soudure
084	Chaudière Gaz Méca
085	CITERNE D'EAU INCENDIE
086	PARC PETROLIER : POMPE DE SURPRESSION INCENDIE
087	PARC PATROLIER : RESERVOIR MOUSSE INCENDIE
088	PARC PETROLIER : RESERVOIR DIESEL SUR POMPES INCENDIE

089	PARC PETROLIER : COMPRESSEUR D'AIR
090	PARC PETROLIER : DEBOURBEURS – SEPARATEURS D'HYDROCARBURES
091	STATION D'EPURATION
092	Cabine HT step
093	Scanner Sureté
094	Cabine HT T2
095	Groupe électrogène - Cab.HT T2
096	RT-1. Unité compacte de climatisation Roof top sur toiture du terminal non Schengen 38 617 m³/h
097	RT-2. Unité compacte de climatisation Roof top sur toiture du terminal Schengen 9490 m³/h
098	RT-3. Unité compacte de climatisation Roof top sur toiture du terminal Schengen 25 150 m³/h
099	RT-4. Unité compacte de climatisation Roof top sur toiture du terminal Schengen 36 600 m³/h
100	RT-5. Unité compacte de climatisation Roof top sur toiture du terminal Schengen 13 080 m³/h
101	Récupérateur de chaleur dans la zone bureau pour 0,06 kW
102	Ventilateur pour refroidissement du local de transformateur de tension à 1,50 kW
103	Ventilateur pour extraction d'air vicié dans zone de toilettes au terminal non Schengen à 0,11 kW
104	Ventilateur pour extraction d'air vicié dans zone de toilettes au terminal Schengen à 0,11 kW
105	Ventilateur pour extraction d'air vicié dans zone de toilettes au terminal Schengen à 0,11 kW
106	Ventilateur pour extraction d'air vicié dans zone de toilettes au terminal Schengen à 0,18 kW
107	SP-1. Unité à détente directe pour local data dans le terminal non Schengen
108	SP-2. Unité à détente directe pour local technique dans le terminal Schengen
109	SP-3. Unité à détente directe pour local technique dans le terminal Schengen
110	3 tableaux électriques T2
111	VENTILATION Bâtiment frontière
112	VENTILATION Désenfumage
113	CTA-1. Centrale de traitement d'air pour la zone bureaux 8.264 m³/h
114	UNIT-1. Centrale de traitement d'air pour le hall principal 23.540 m³/h
115	UNIT-2. Centrale de traitement d'air pour le hall principal 24.794 m³/h
116	UNIT-3. Centrale de traitement d'air pour le hall principal 24.772 m³/h
117	Tour de refroidissement 600 kW et 18,7 m³/h
118	Groupe frigorifique 665.40 kWt
119	Ventilateur pour extraction d'air vicié dans zone de toilettes au niveau +185 à 0,11 kW
120	Ventilateur pour extraction d'air vicié dans les vestiaires au niveau +177 à 0,18 kW
121	SP-1. Unité à détente directe pour local data au niveau +185
122	SP-2. Unité à détente directe pour local data au niveau +174
123	SP-3. Unité à détente directe pour local TGBT au niveau +174
124	Ventilateur pour refroidissement du local de transformateur de tension T1 du PIF à 1,50 kW
125	Ventilateur pour refroidissement du local de transformateur de tension T2 du PIF à 1,50 kW
126	Ventilateur VT-1 pour le renouvellement d'air dans la zone de stationnement à 1,1 kW
127	Ventilateur VT-2 pour le renouvellement d'air dans la zone du quai de chargement à 1,1 kW
128	Groupe électrogène à 400 kVA
129	Chaudière pour la production de chauffage 440 kW
130	Cabine HT avec deux transformateurs de tension à 1250 kVA en redondance
131	Source d'alimentation électrique UPS à 80 kVA
132	Trois unités aérothermiques à 280 litres pour la production ECS

133	Groupe surpresseur eau potable
134	Groupe surpresseur eau récupéré
135	Parking au sol – zone sud (zone 2 et zone sud)
136	2 tableaux électriques S6
137	Dégraisseur et débourbeur
138	Salles événementielles modulables
139	4 pompes
140	1 tableau électrique S7
141	2 tableaux électriques S8
142	2 chaudières gaz S9
143	Réserve d'eau
144	Pont élévateur
145	4 pompes
146	VENTILATION S6
147	3 Chaudières S6
148	Groupes de ventilation
149	Extraction fumée
150	Production de froid
151	Détections RX
152	VENTILATION S7
153	2 Chaudières gaz S14
154	12 aérothermes incendie
155	7 radiants gaz
156	2 pompes
157	VENTILATION S14 GP1
158	VENTILATION S14 GAZ ECHAPPEMENT
159	Chaudière Mazout S17
160	1 pompe
161	Balisage
162	Piste
163	Taxi-way
164	Bretelles

LOCALISATION : GOSSELIES
HAINAUT
VILLE_DE_CHARLEROI

PROJET : PERMIS_UNIQUE
/
RUE_DES_FRERES_WRIGHT_8_B-6041_CHARLEROI
SITA-CRUTOX

REF : 1001748

MAÎTRE DE L'OUVRAGE : BSCA_SA
RUE_DES_FRERES_WRIGHT8_B-6041_CHARLEROI
TEL.:+3271251853
WWW.BRUSSELS-CHARLEROI-AIRPORT.COM

BRUSSELS SOUTH CHARLEROI AIRPORT

DEPARTEMENT : BSCA-DEPARTEMENT-TECHNIQUE
MAILTO_DIRTECH@CHARLEROI-AIRPORT.COM
TÉL:+3271251981

OBJET : DEMANDE_DE_PERMIS . 1001748
PLAN_GENERAL_DES_INSTALLATIONS
SITUATION_EXISTANTE
DOMAINE_AEROPORTUAIRE

ECHELLE 1/500

DATE VERSION :

PLAN_A_JOINDRE_A_NOTRE_DEMANDE_DE_PERMIS	DATE	23.12.24
MODIFICATION_2:IMPLANTATION_OBJET_URBANISME_NOUV.BATIMENT_B30_PIF	DATE	13.12.24
MODIFICATION_1:REORGANISATION_NUMEROTATION_BATIMENT	DATE	04.11.24
-	DATE	/
-	DATE	/
-	DATE	/

SITUATION :

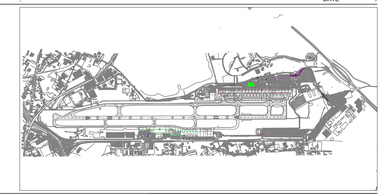

ECHELLE

© COPYRIGHT - REPRODUCTION ET USAGE INTERDITS SANS AUTORISATION PREALABLE ET EXPRESSE DE L'AUTEUR DE PROJET