




NIVEAU +3

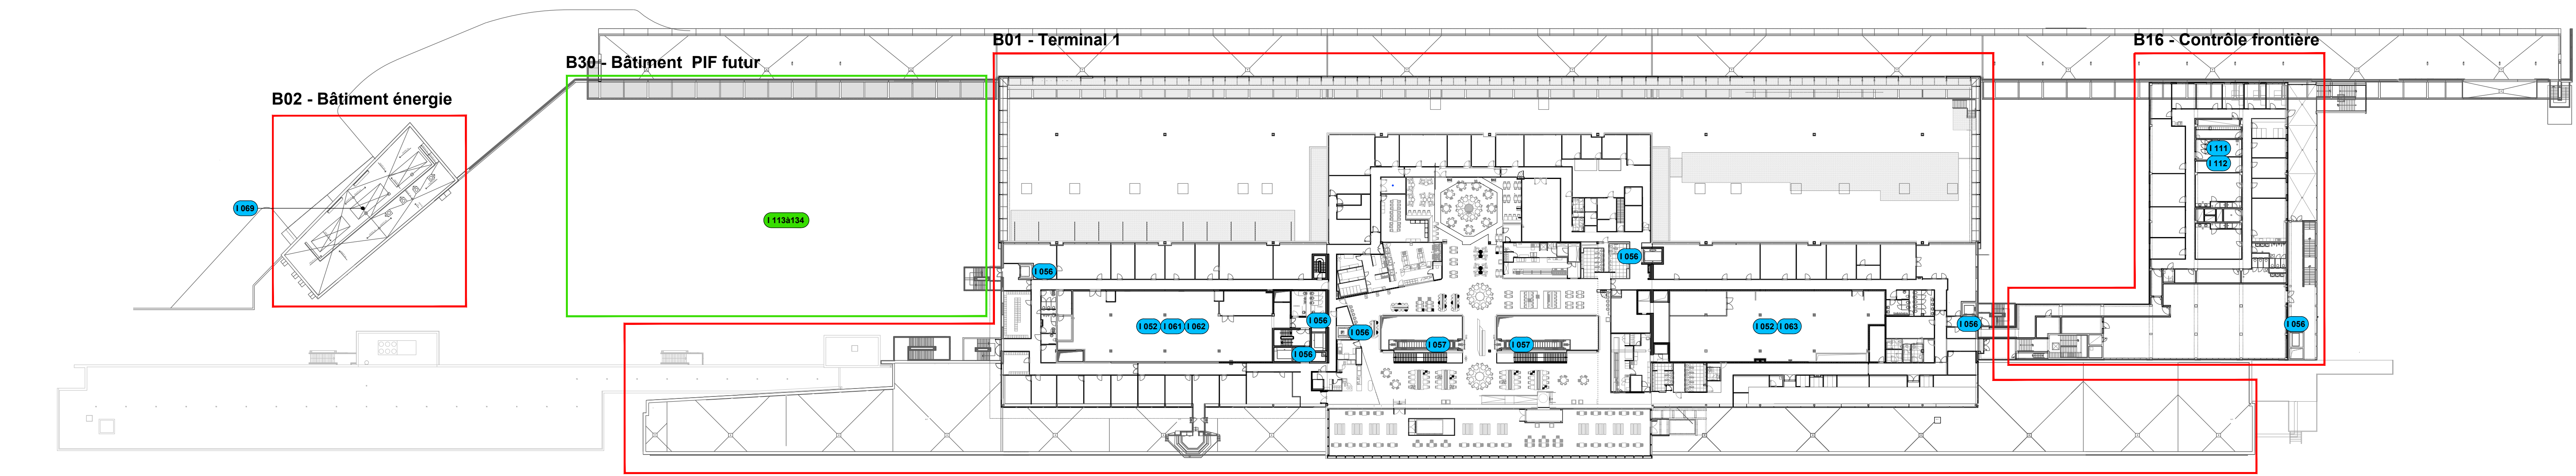


NIVEAU +2

 

NIVEAU +1

 

NIVEAU 0

 

PROJETANT	GOSSSELIES HAINAUT VILLE DE CHARLEROI		
PROJET	PERMIS UNIQUE	REF	1001748
ADRESSE DU CHANTIER	RUE DES FRERES WRIGHT 8 - B-4041 CHARLEROI SITA - CRUTXEN		
ADRESSE DU CLIENT	BSCA sa RUE DES FRERES WRIGHT 8 - B-4041 CHARLEROI TEL +32 (0)71 251 148 FAX +32 (0)71 251 201		
PROJETANT	BSCA sa RUE DES FRERES WRIGHT 8 - B-4041 CHARLEROI TEL +32 (0)71 251 148 FAX +32 (0)71 251 201		
PROJET	DEMANDE DE PERMIS PLAN DE DETAILS DES INSTALLATIONS PLAN NIV. 0-1-2-3		1001748
DATE PROJET	PLAN A JOINRE A NOTRE DEMANDE DE PERMIS		DATE 18.12.2024
PROJETANT			